


PIANTA PIANO INTERRATO
RAPPORTO 1:50

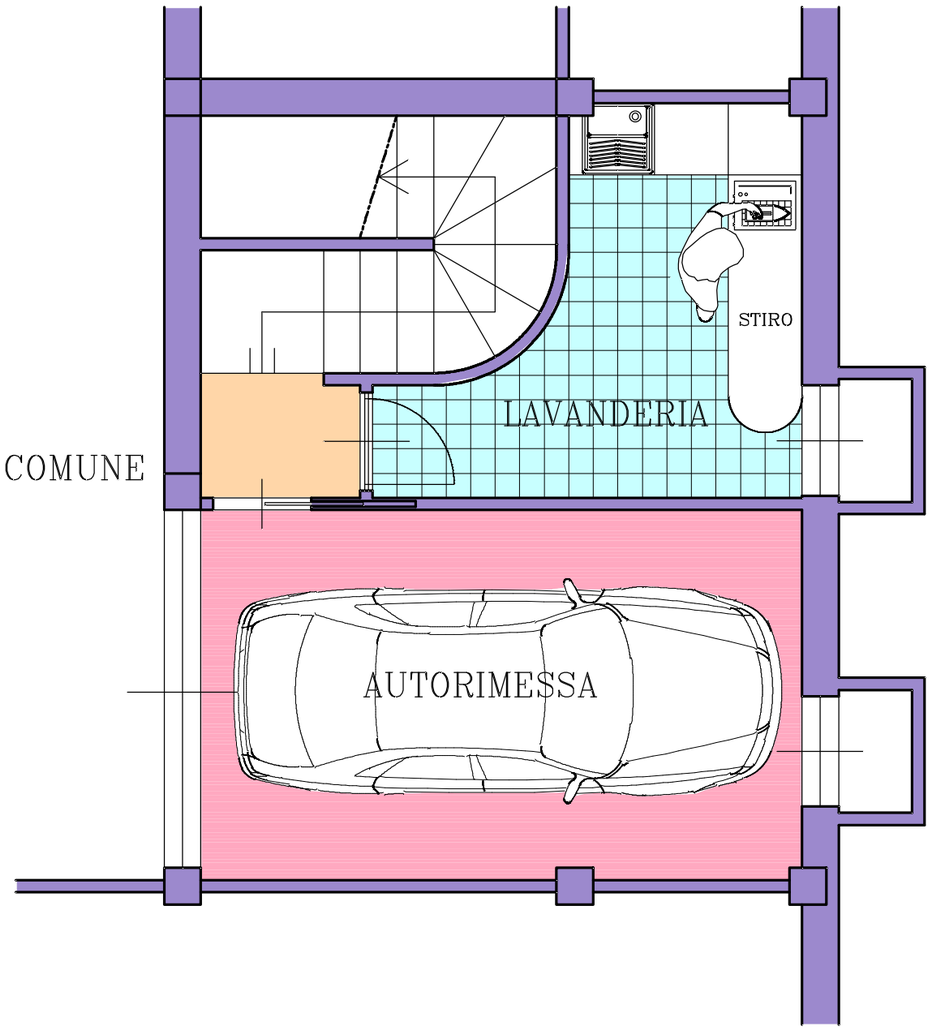


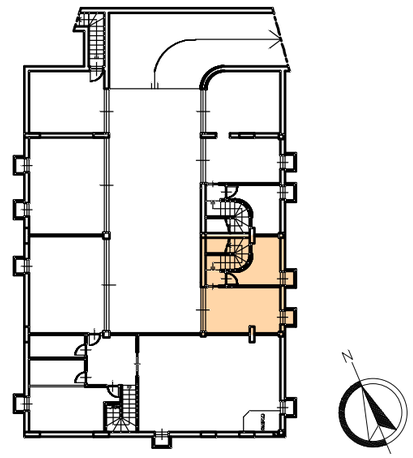




PIANTA PIANO TERRA
RAPPORTO 1:50

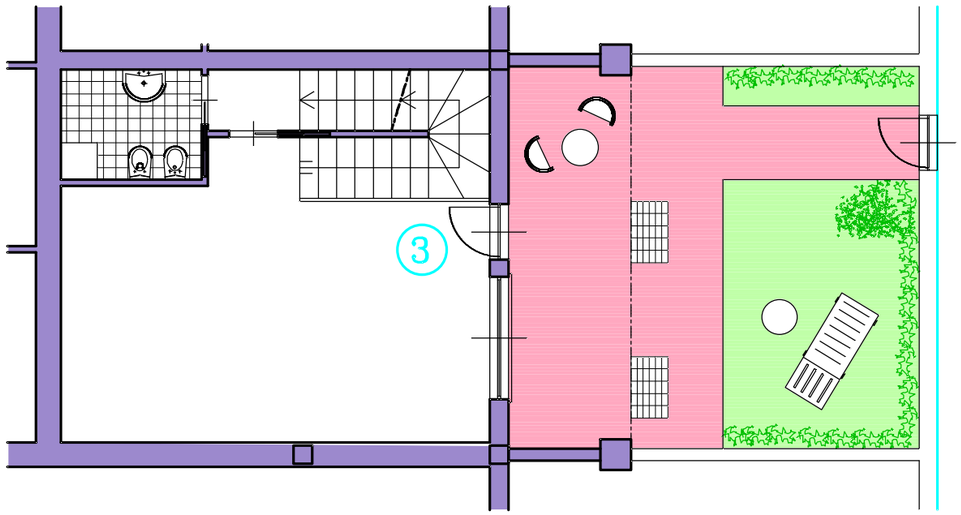


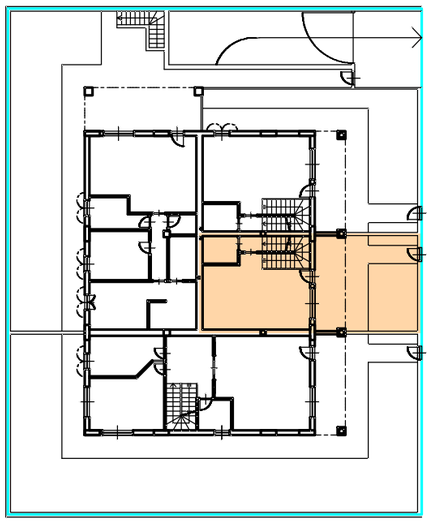


PIANTA PIANO TERRA
RAPPORTO 1:100

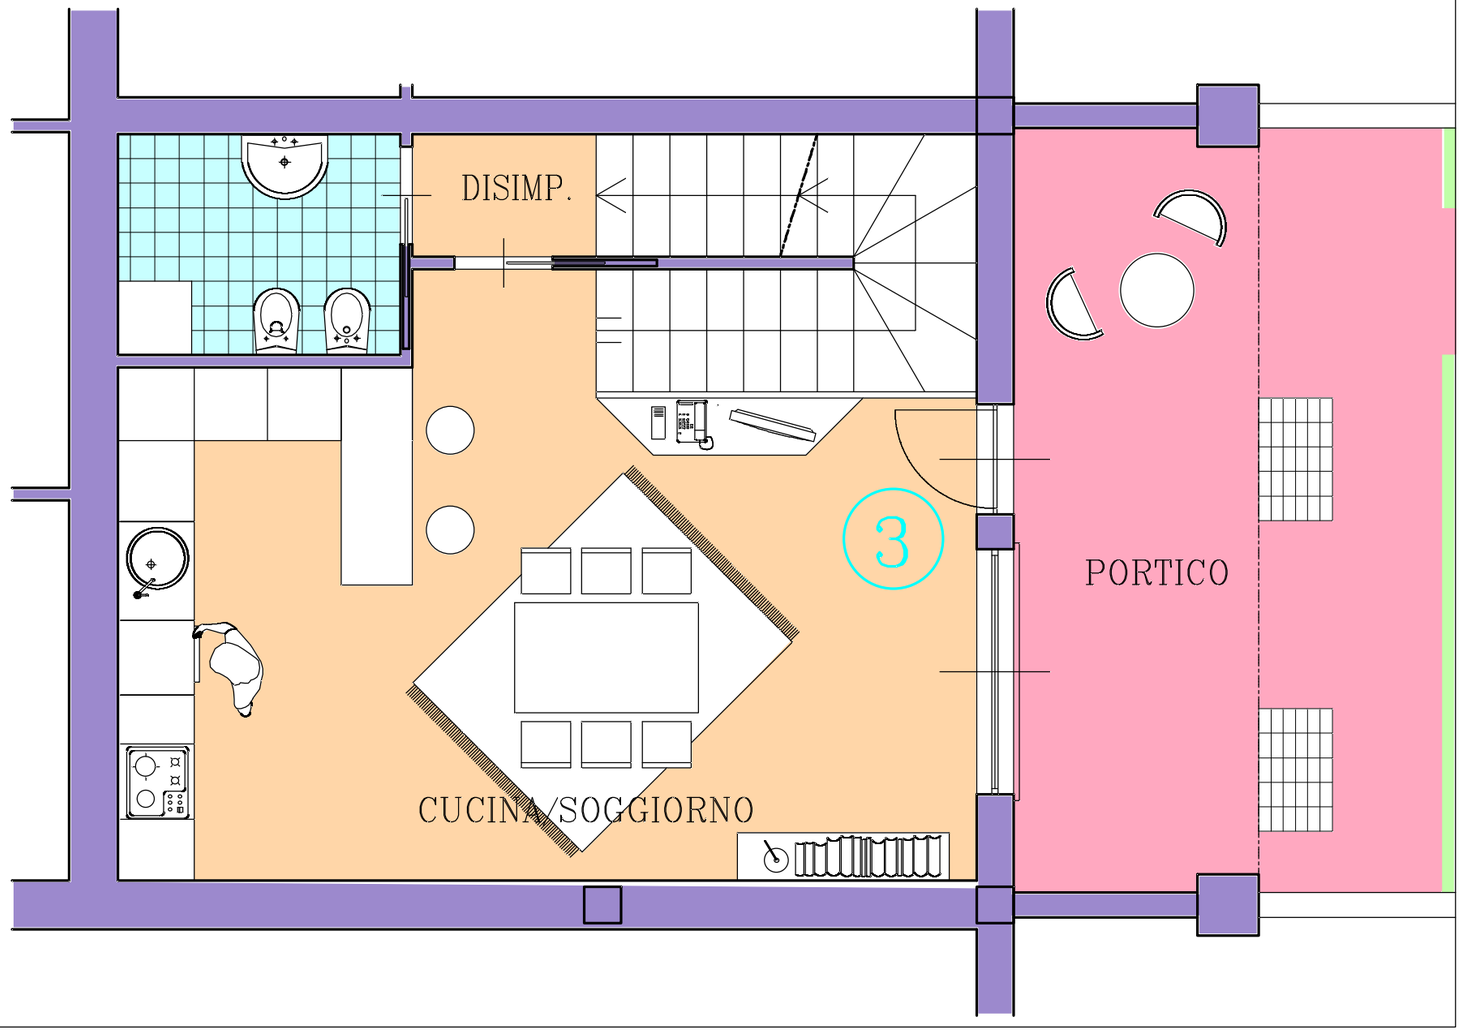

PIANTA PIANO PRIMO
RAPPORTO 1:50

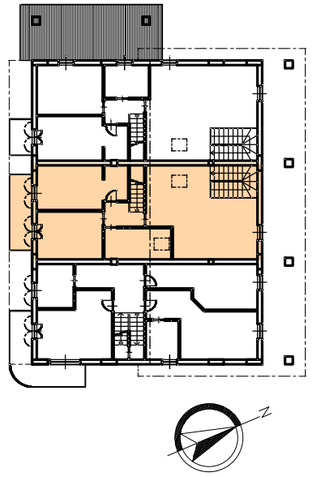

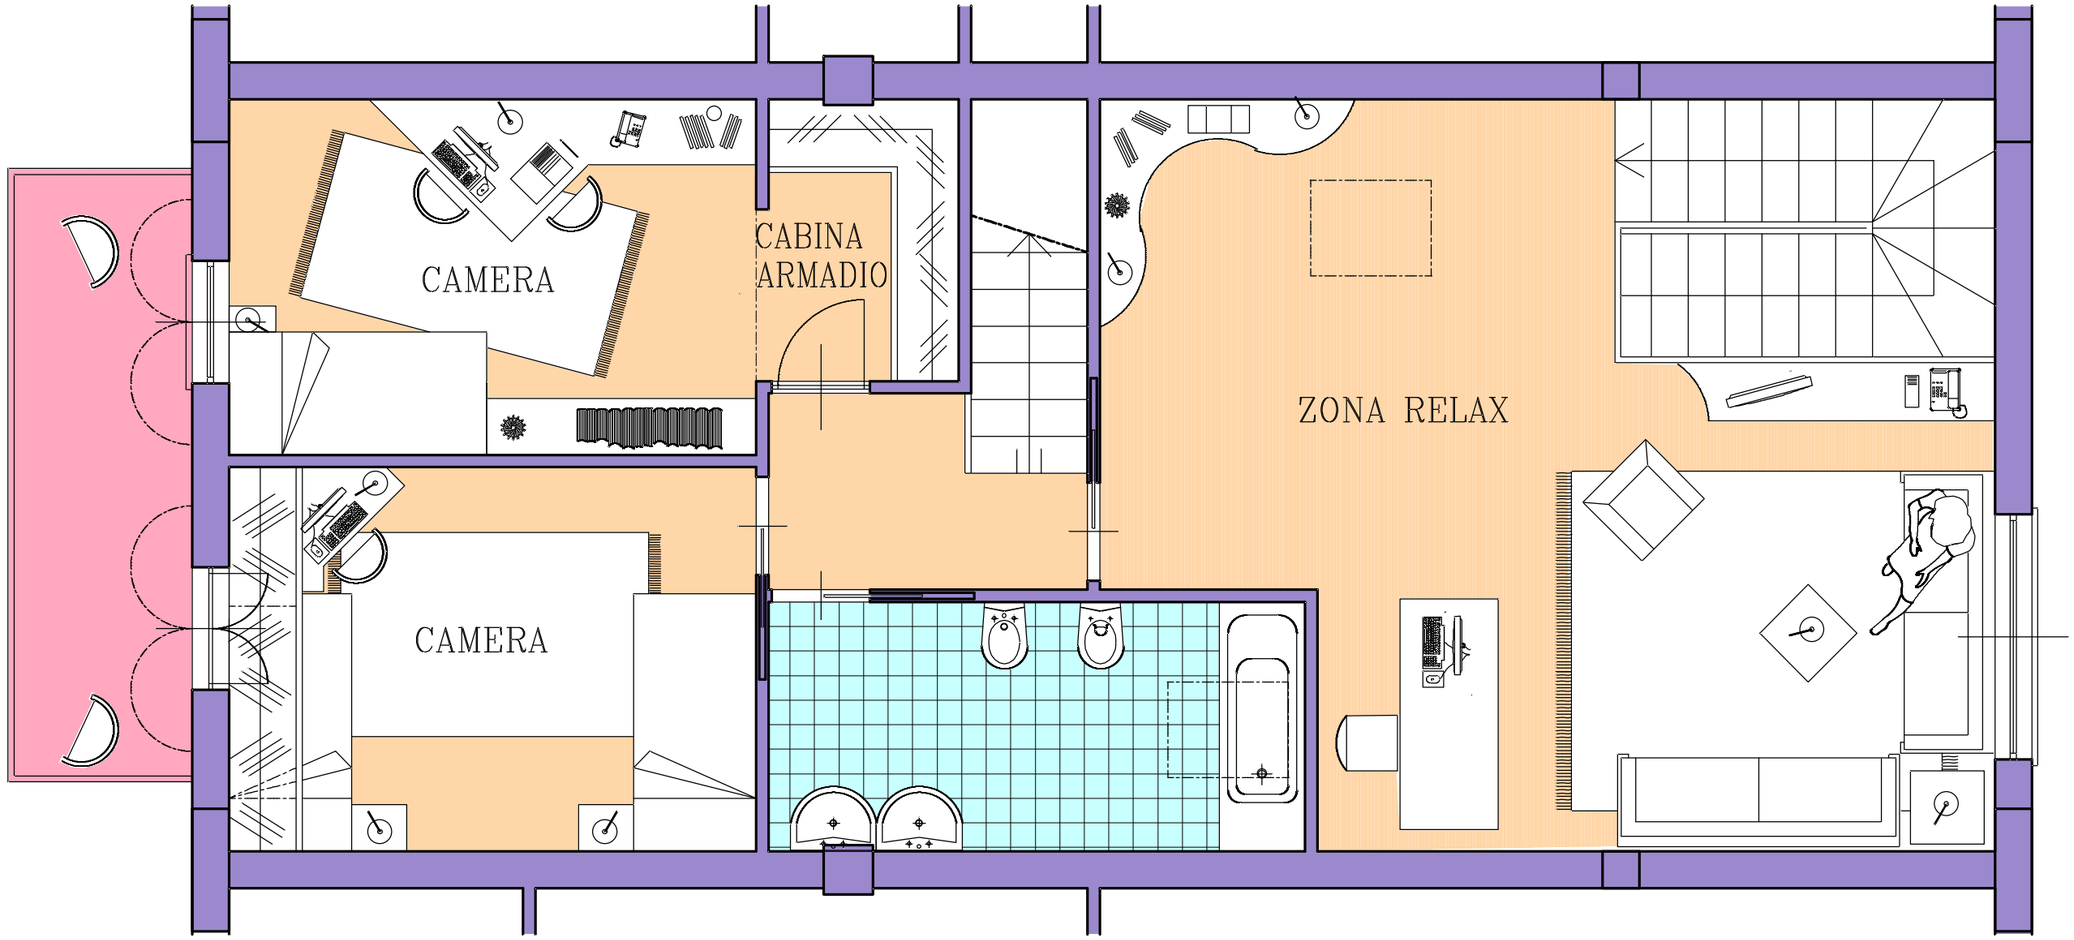

PIANTA PIANO SECONDO
RAPPORTO 1:50

